
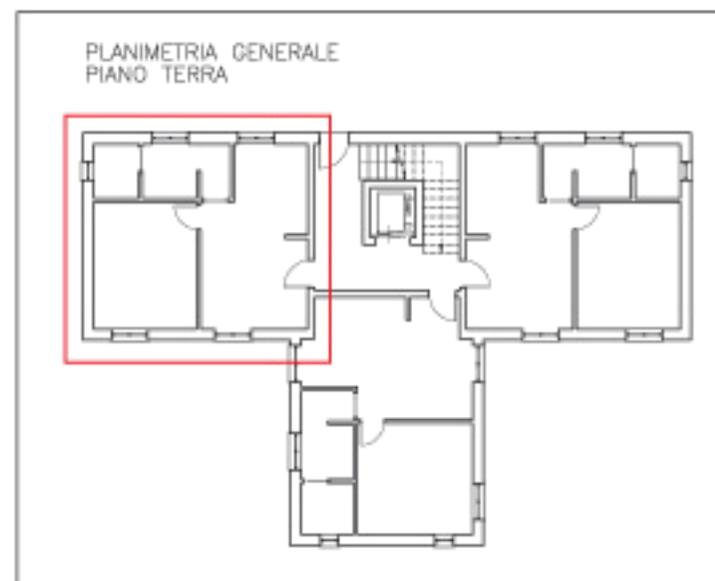


PIANO TERRA – ALLOGGIO N° 1

Scala 1:50

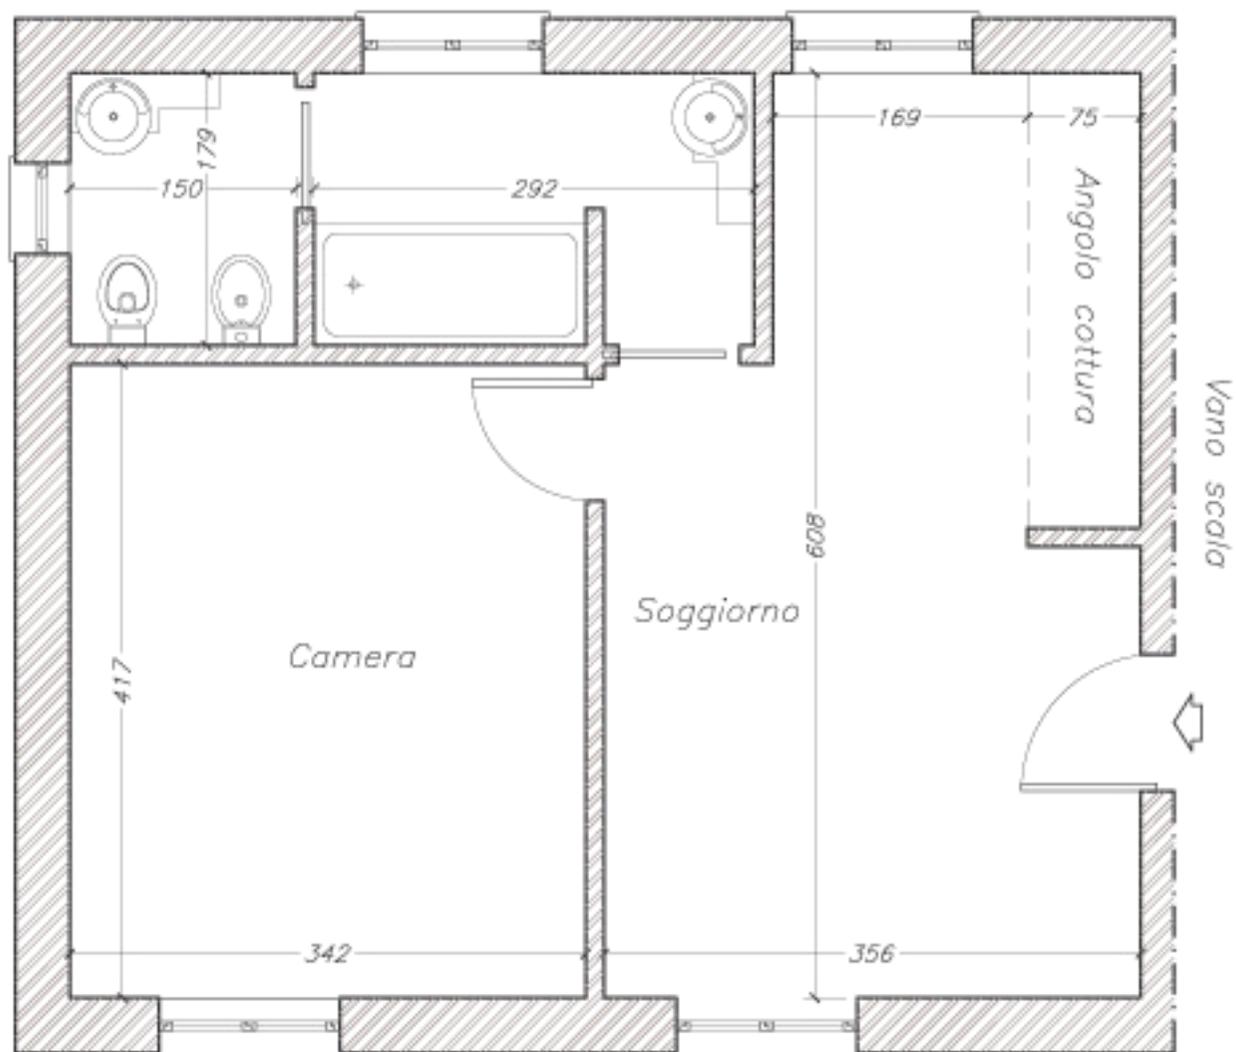

Sup. appartamento (al lordo delle murature interne): 43,24 mq

Sup. giardino di pertinenza esclusiva dell'alloggio: 12,81 mq

Sup. aree comuni di pertinenza di tutti gli alloggi del p. terra: 23,14 mq